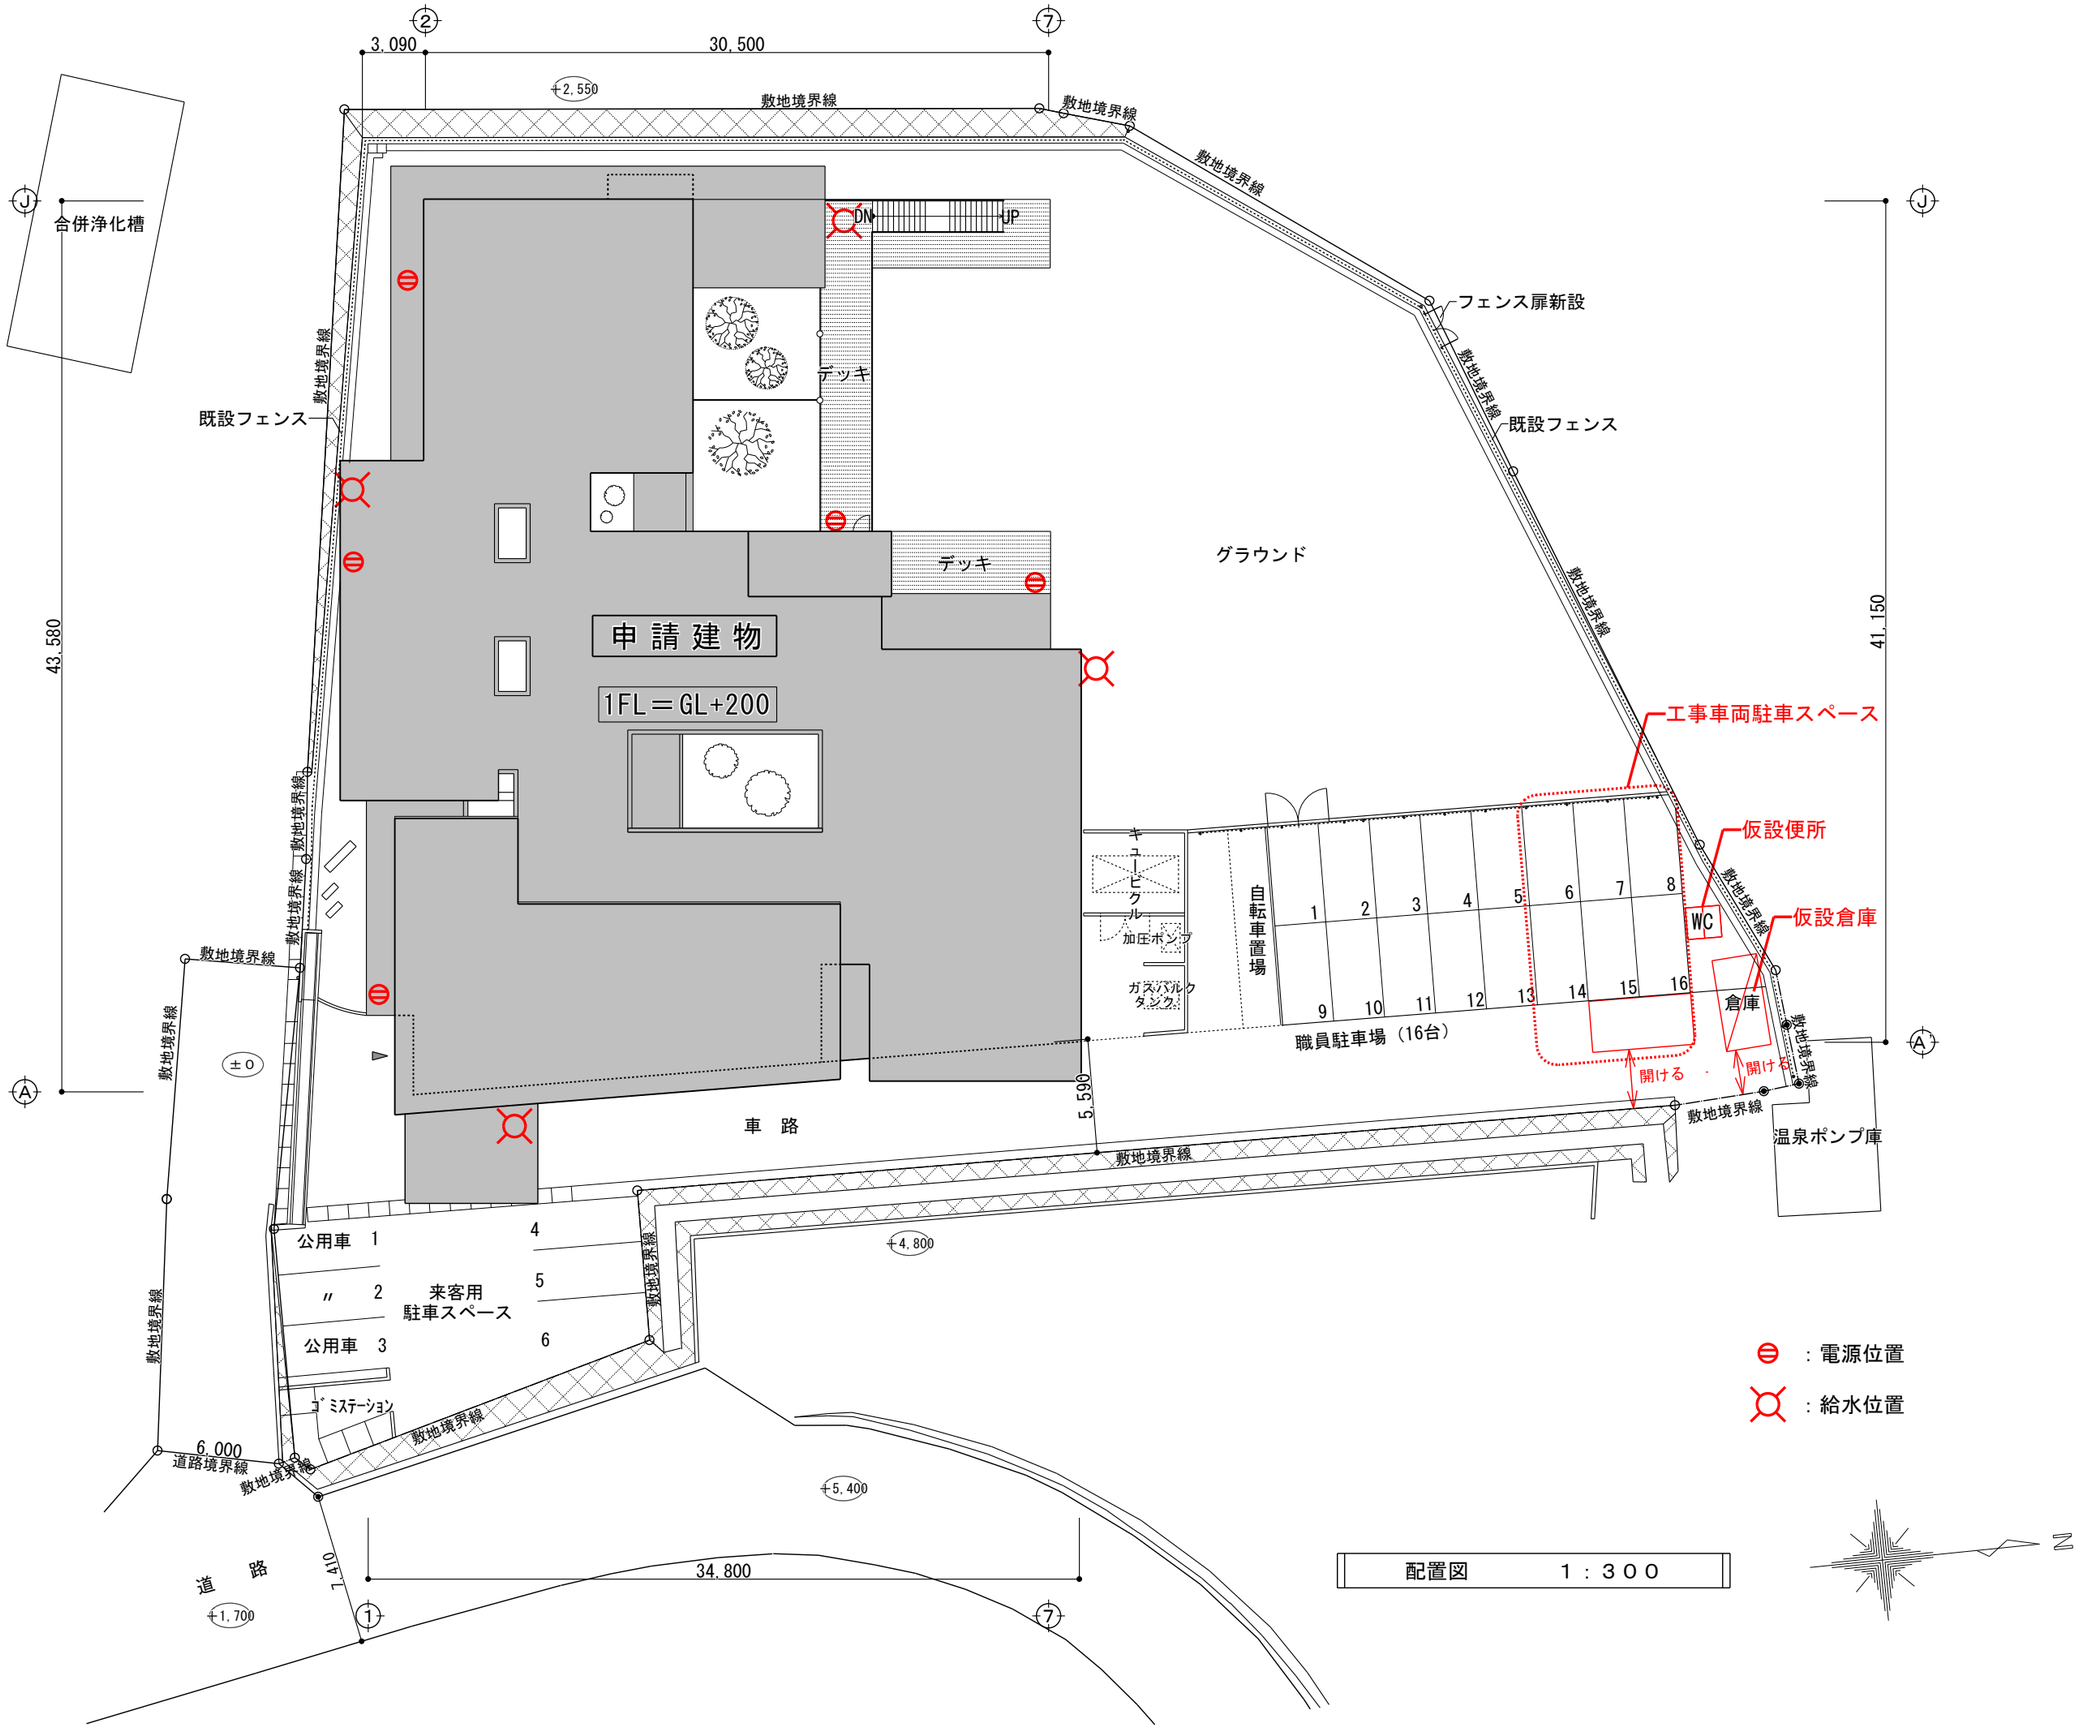
2
7
3,090
30,500
+2,550
敷地境界線
敷地境界線
敷地境界線
敷地境界線
敷地境界線
敷地境界線
敷地境界線
敷地境界線
敷地境界線
敷地境界線
敷地境界線
敷地境界線
敷地境界線
J
J
合併浄化槽
43,580
41,150
既設フェンス
フェンス扉新設
既設フェンス
ON
JP
デッキ
デッキ
グラウンド
申請建物
1FL＝GL+200
工事車両駐車スペース
仮設便所
仮設倉庫
キュービクル
加圧ポンプ
ガスバルクタンク
自転車置場
1
2
3
4
5
6
7
8
9
10
11
12
13
14
15
16
WC
倉庫
職員駐車場（16台）
開ける
開ける
温泉ポンプ庫
A
A
±0
車路
5,590
+4,800
公用車 1
〃 2
公用車 3
4
5
6
来客用
駐車スペース
ゴミステーション
6,000
道路境界線
+5,400
34,800
7,410
道路
+1,700
1
7
：電源位置
：給水位置
配置図　　１：３００
N